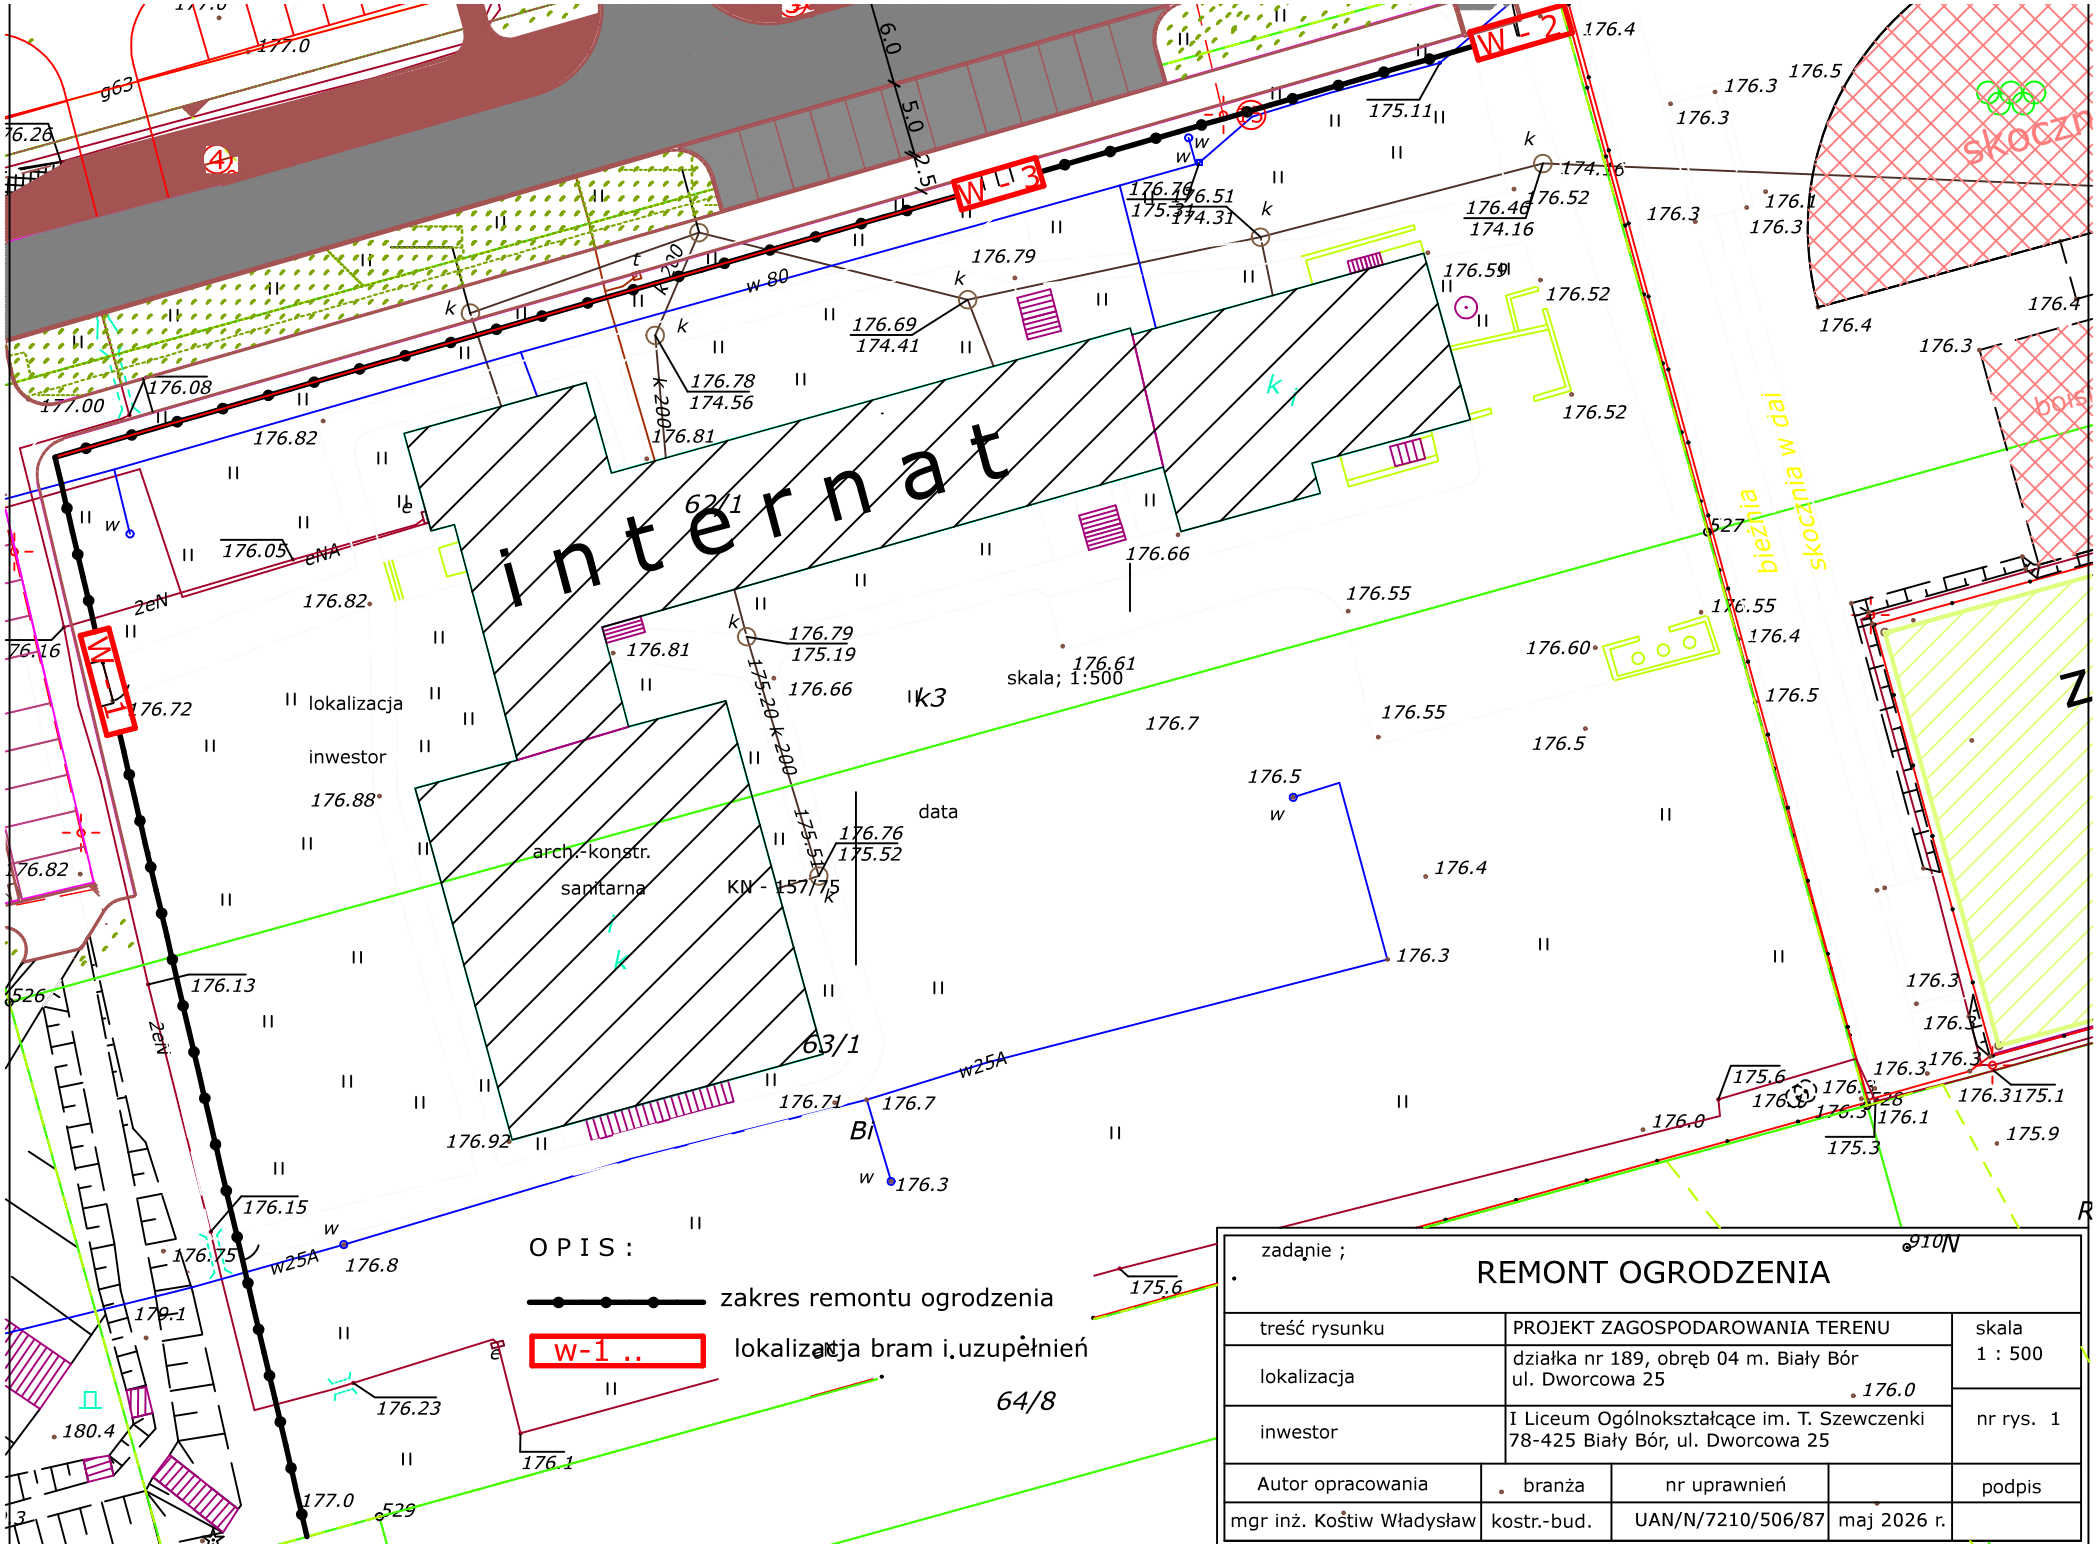

zadanie ;

REMONT OGRODZENIA

treść rysunku	PROJEKT ZAGOSPODAROWANIA TERENU	skala 1 : 500
lokalizacja	działka nr 189, obręb 04 m. Biały Bór ul. Dworcowa 25	
inwestor	I Liceum Ogólnokształcące im. T. Szewczenki 78-425 Biały Bór, ul. Dworcowa 25	nr rys. 1

Autor opracowania	branża	nr uprawnień		podpis
mgr inż. Kostiw Władysław	kostr.-bud.	UAN/N/7210/506/87	maj 2026 r.	